



voorgevel

rechter zijgevel

achtergevel

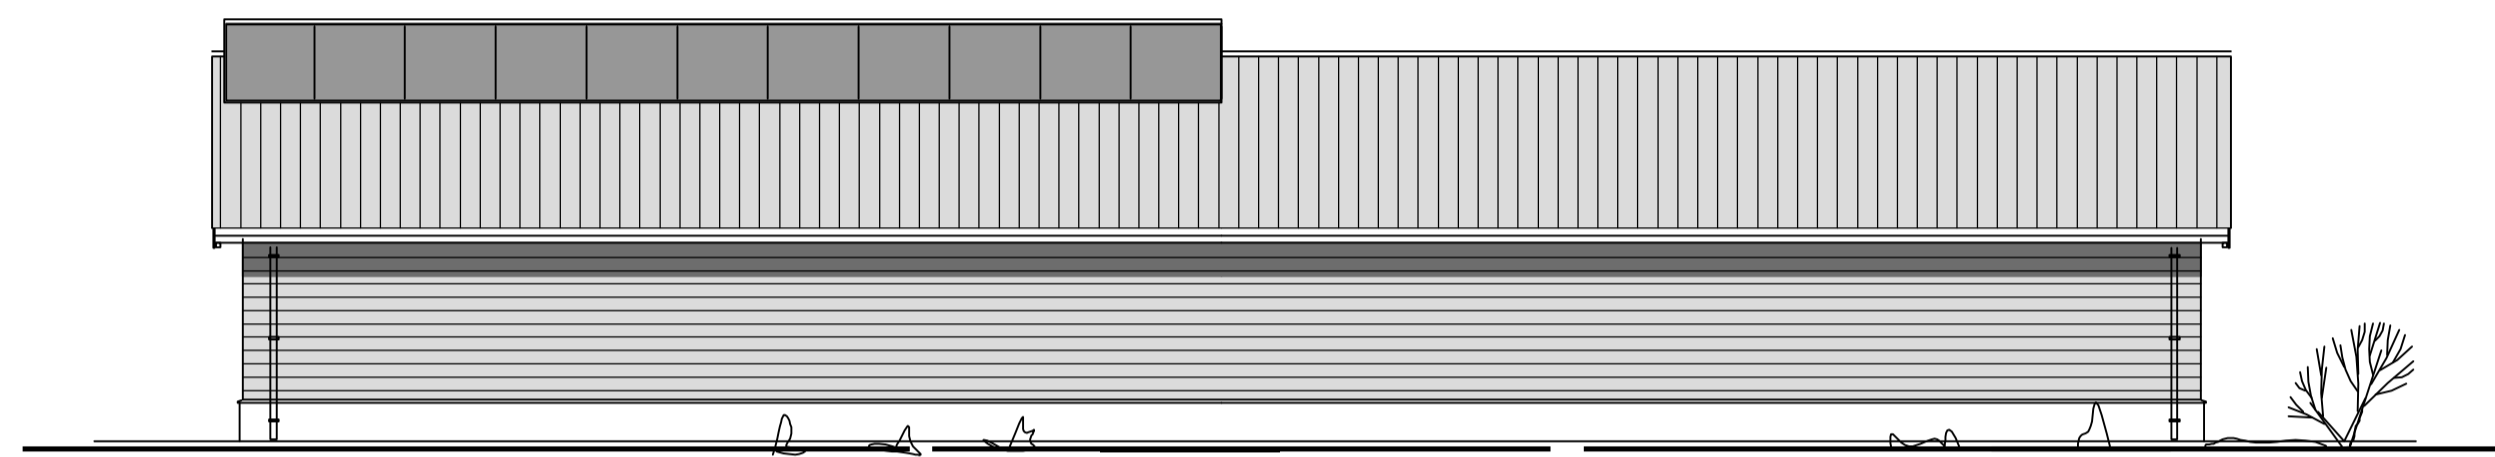


linker zijgevel

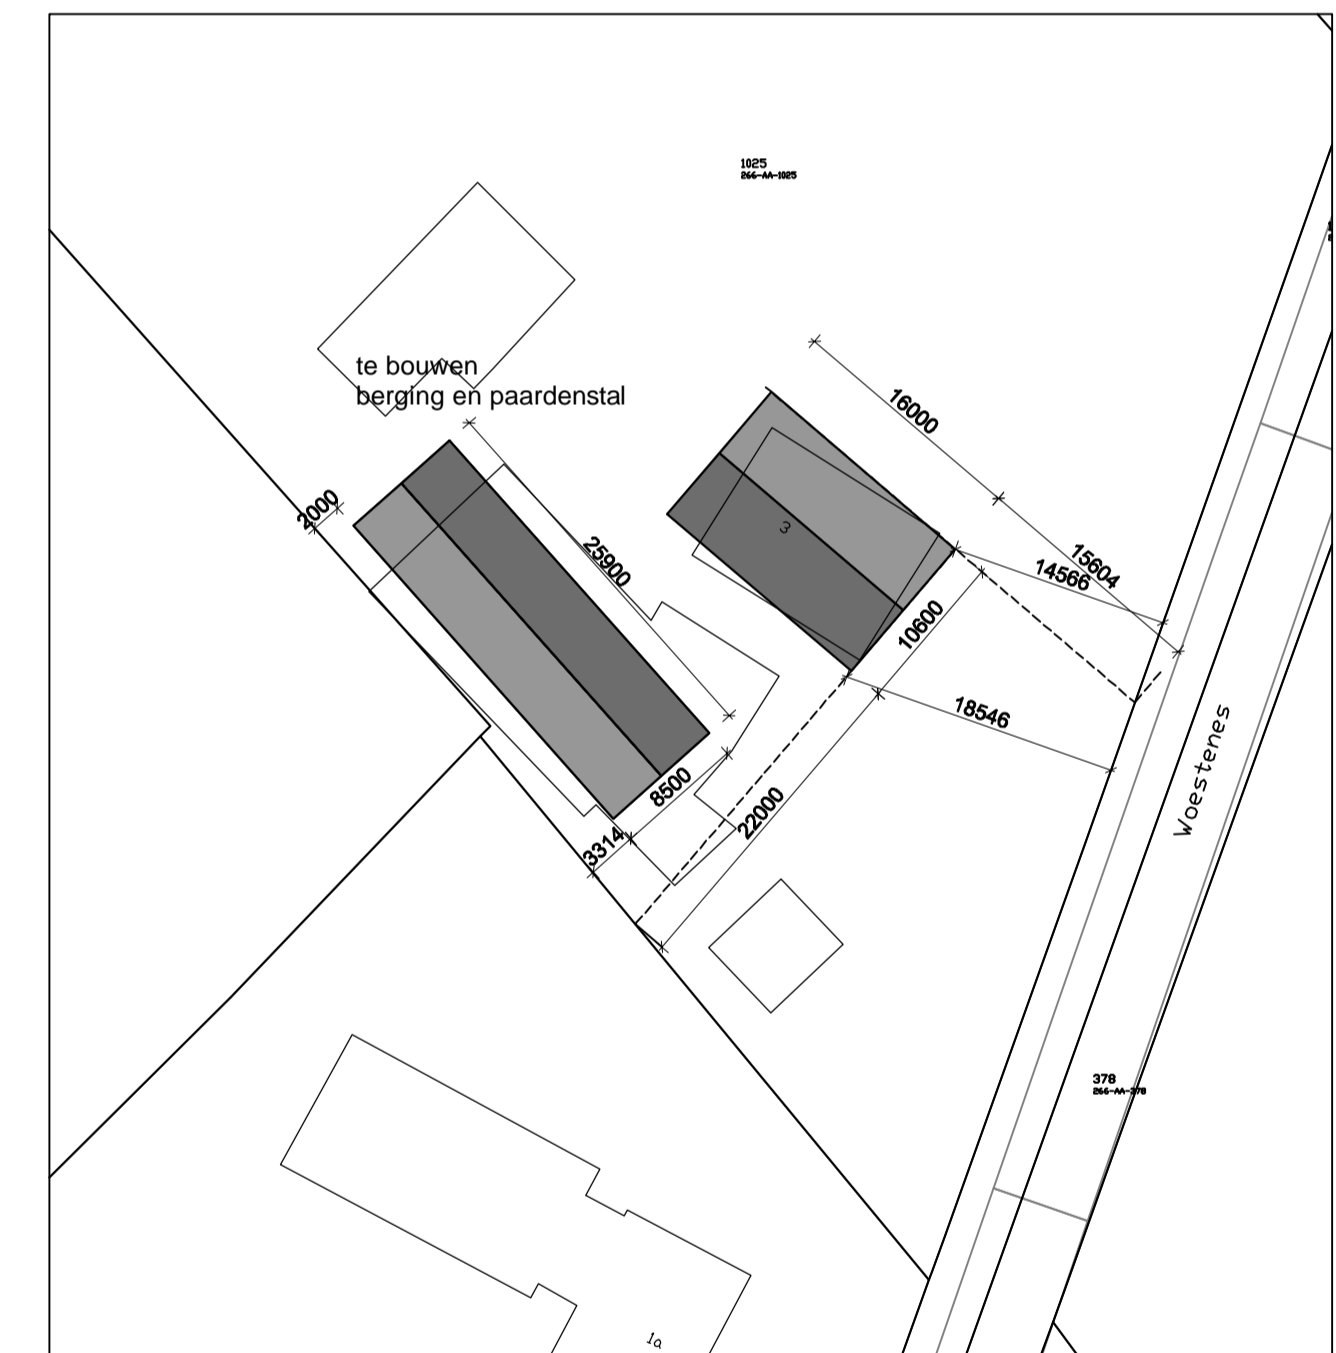


9000
100 8800 100
100 4640 4000 250


KZ steen velling 100x120mm
prefab beton 120mm

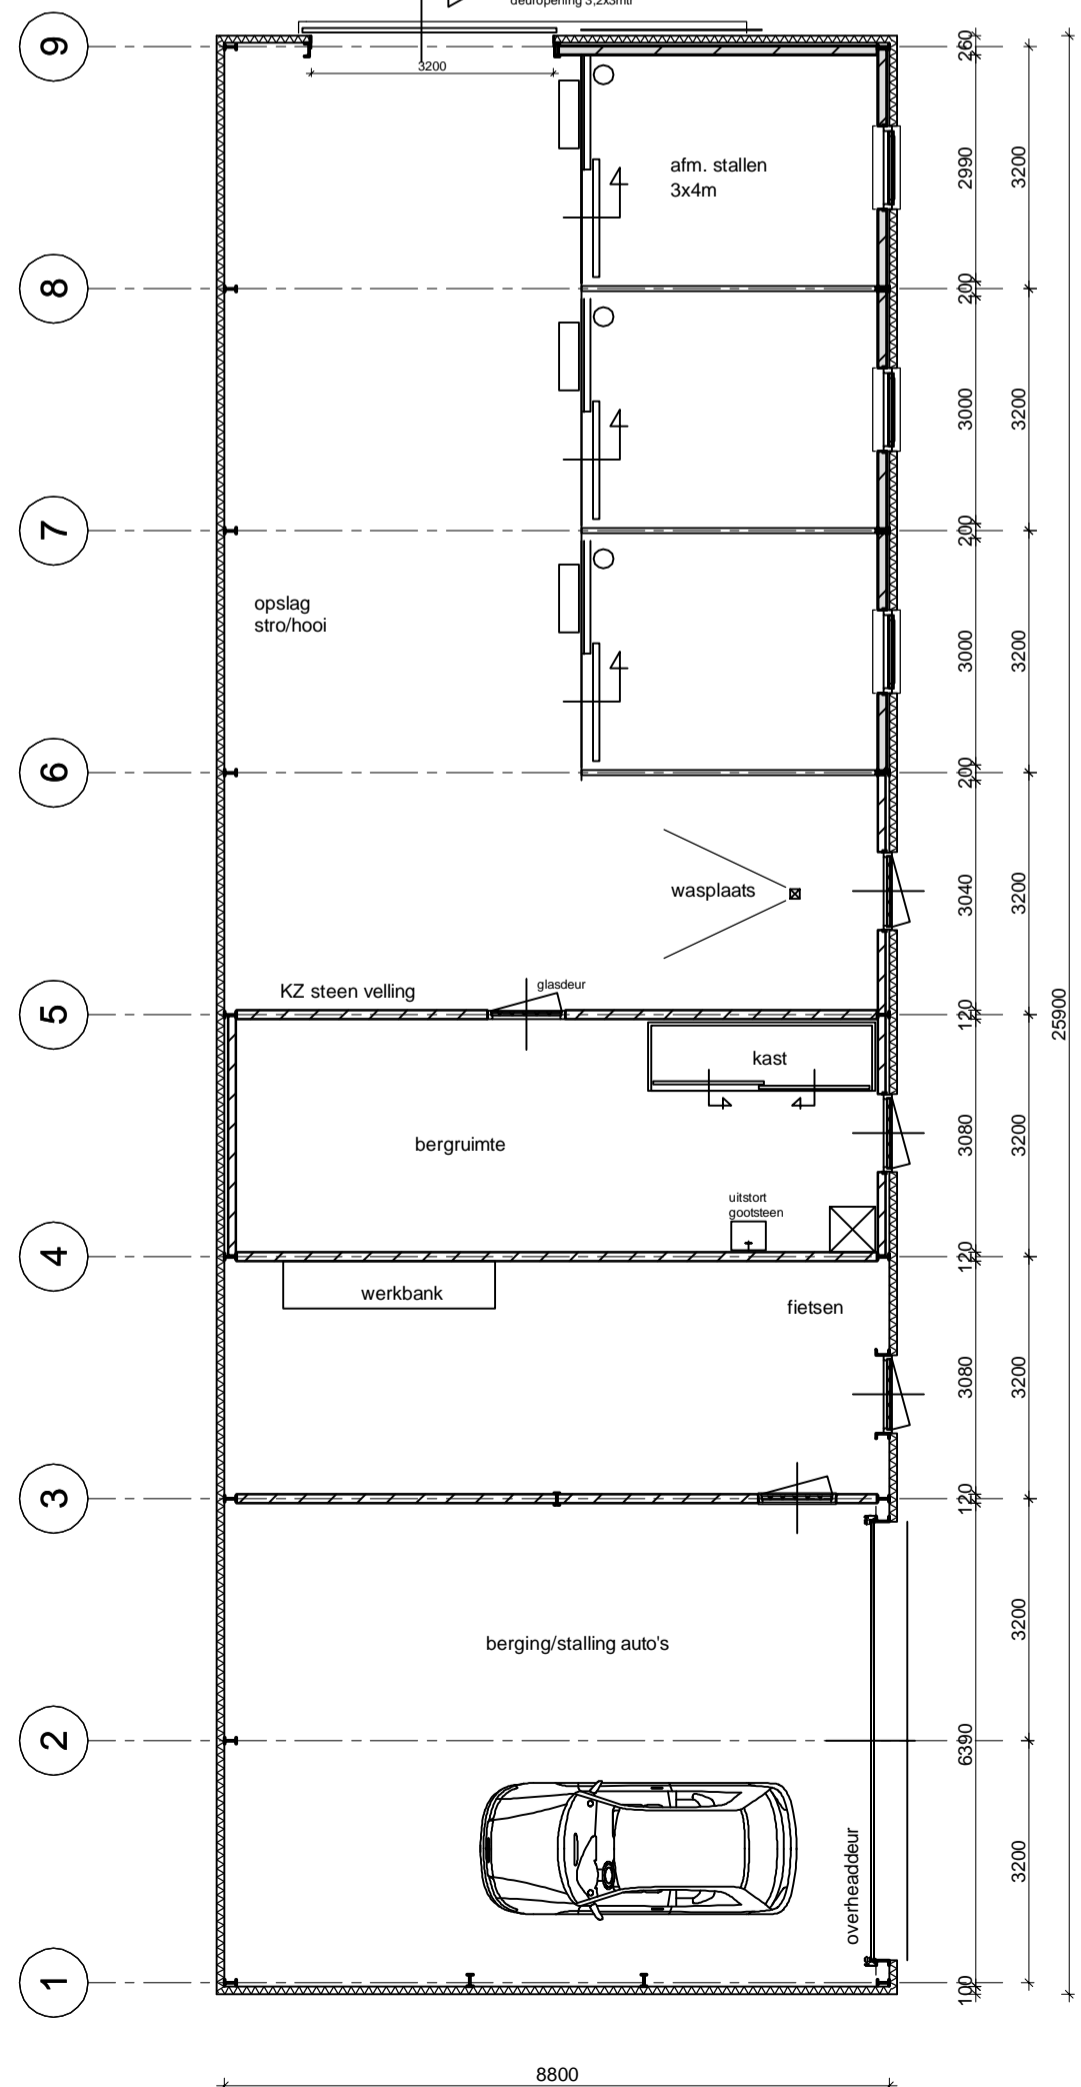


beganeground

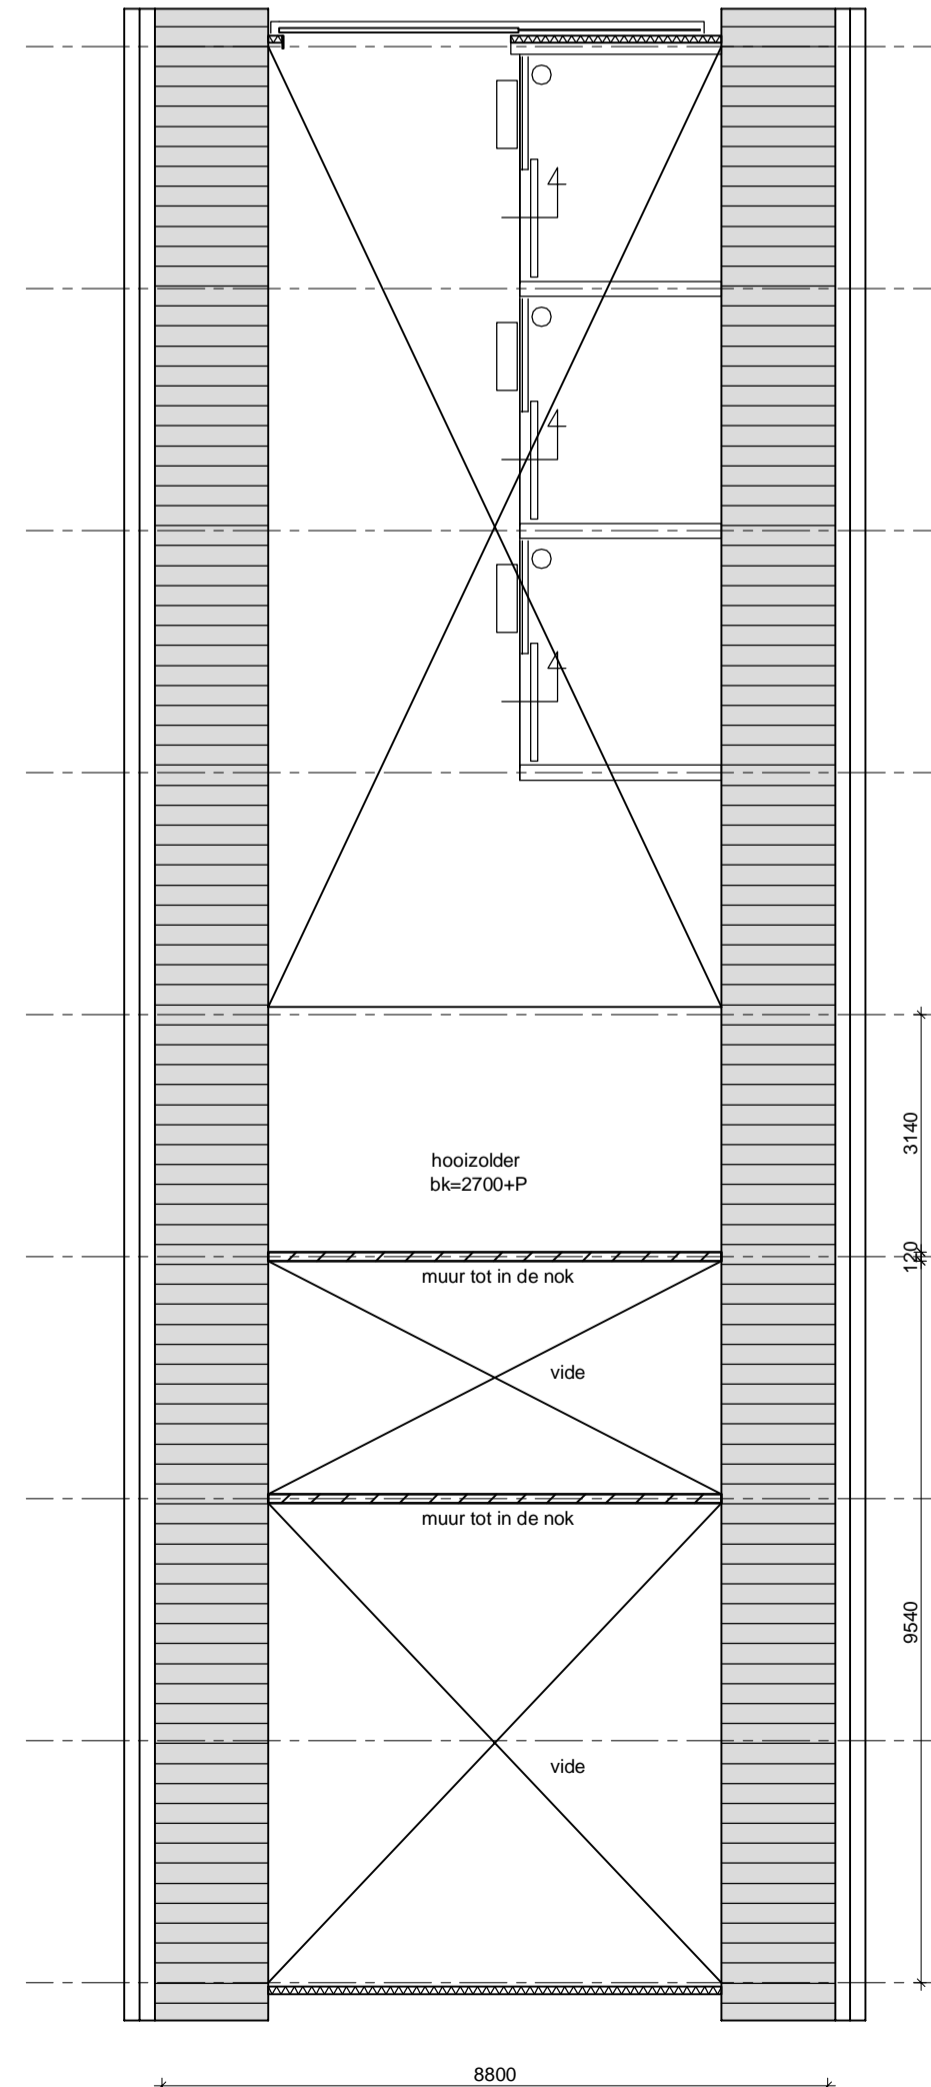

zolder

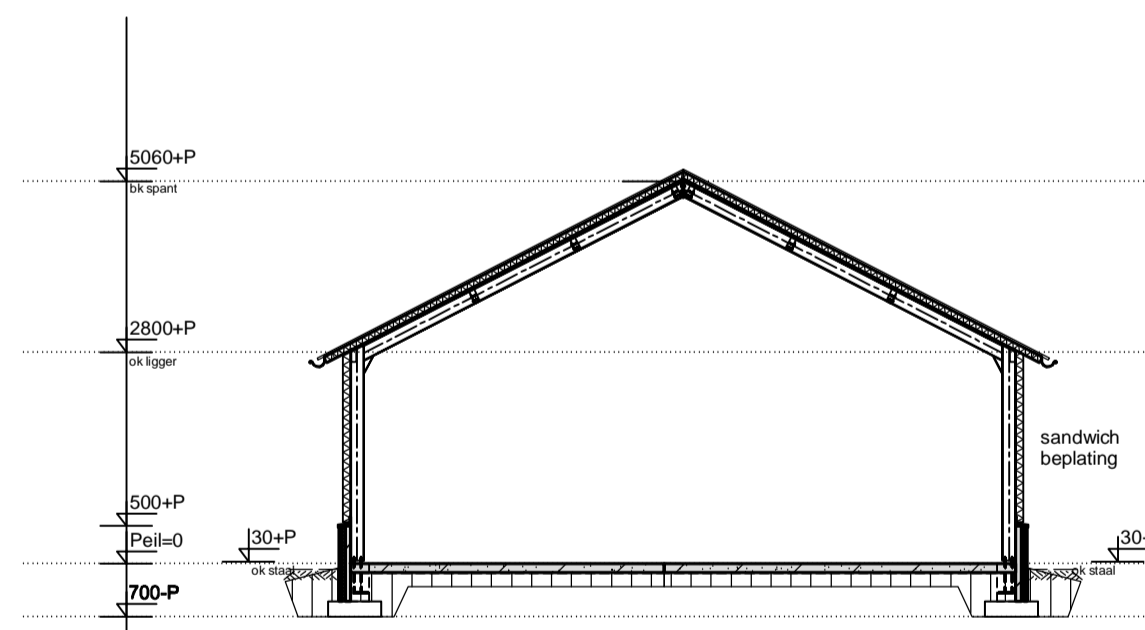

doorsnede

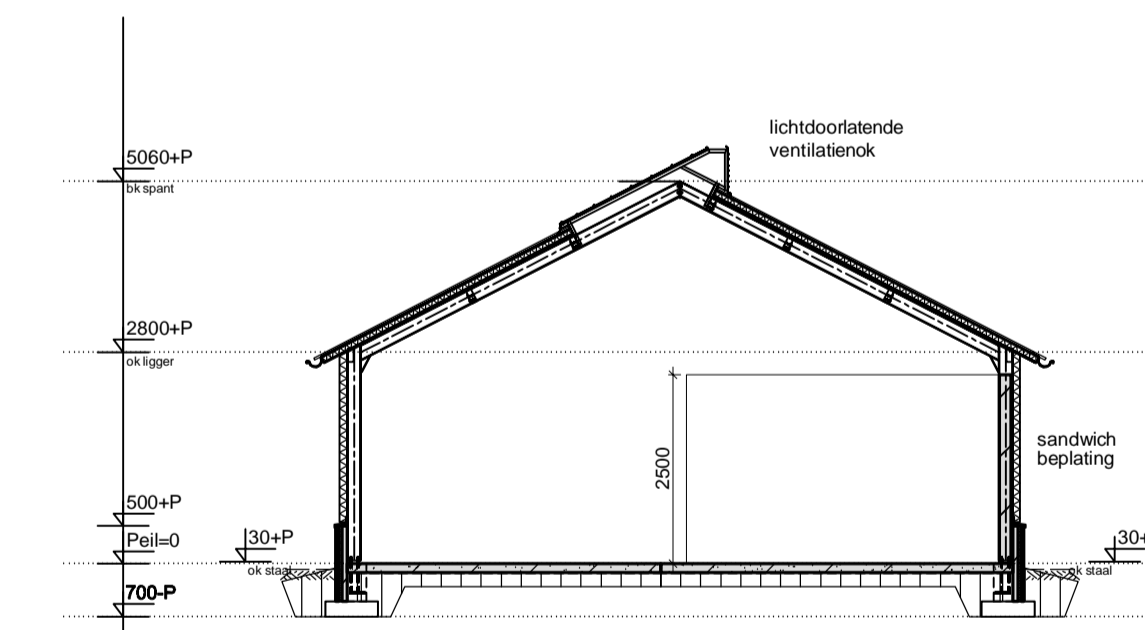

doorsnede tpv stal

KLEURENSCHEMA

dakbedekking
goten
boeien
opgaande gevels
trasraam
kozijnen
deuren

sandwich paneel
zink
plastisol
sandwich paneel
prefab beton
meranti
meranti

antraciet/zwart
gebroken wit
zwart
grijs
zwart
zwart