

Gewijzigd op:7-11-2022

Project: Badkamer Verdieping


Omschrijving: Bovenaanzicht

Schaal 1:30

BADKAMER VERDIEPING

Maten en kleuren zijn slechts een indicatie. Aan deze tekening kunnen geen rechten worden ontleend.

Onderzijde hoge kast
gelijk aan onderzijde
meubel

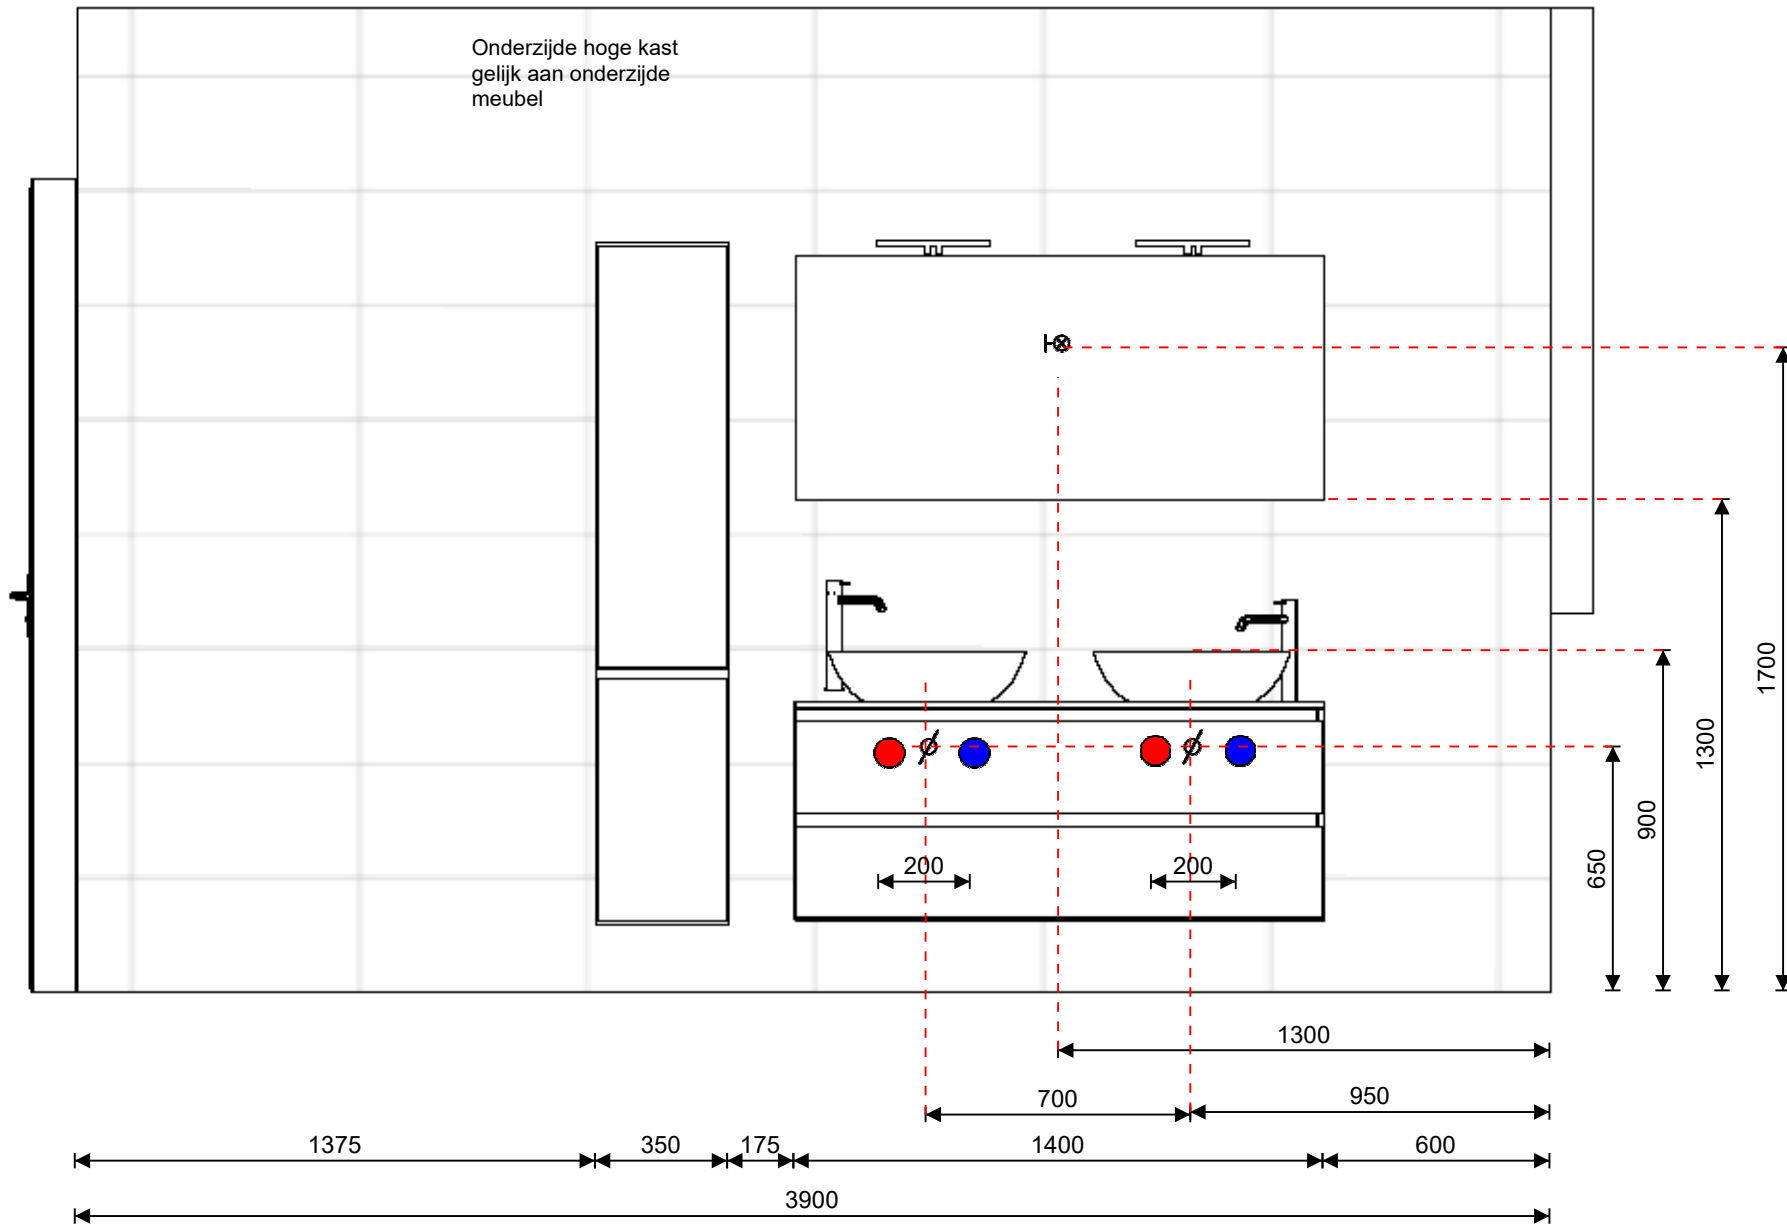

Gewijzigd op:7-11-2022



Project: Badkamer Verdieping

BADKAMER VERDIEPING

Omschrijving: Nieuw aanzicht

Schaal 1:20

Maten en kleuren zijn slechts een indicatie. Aan deze tekening kunnen geen rechten worden ontleend.

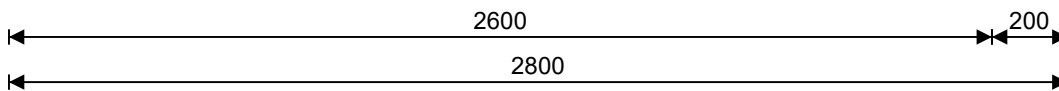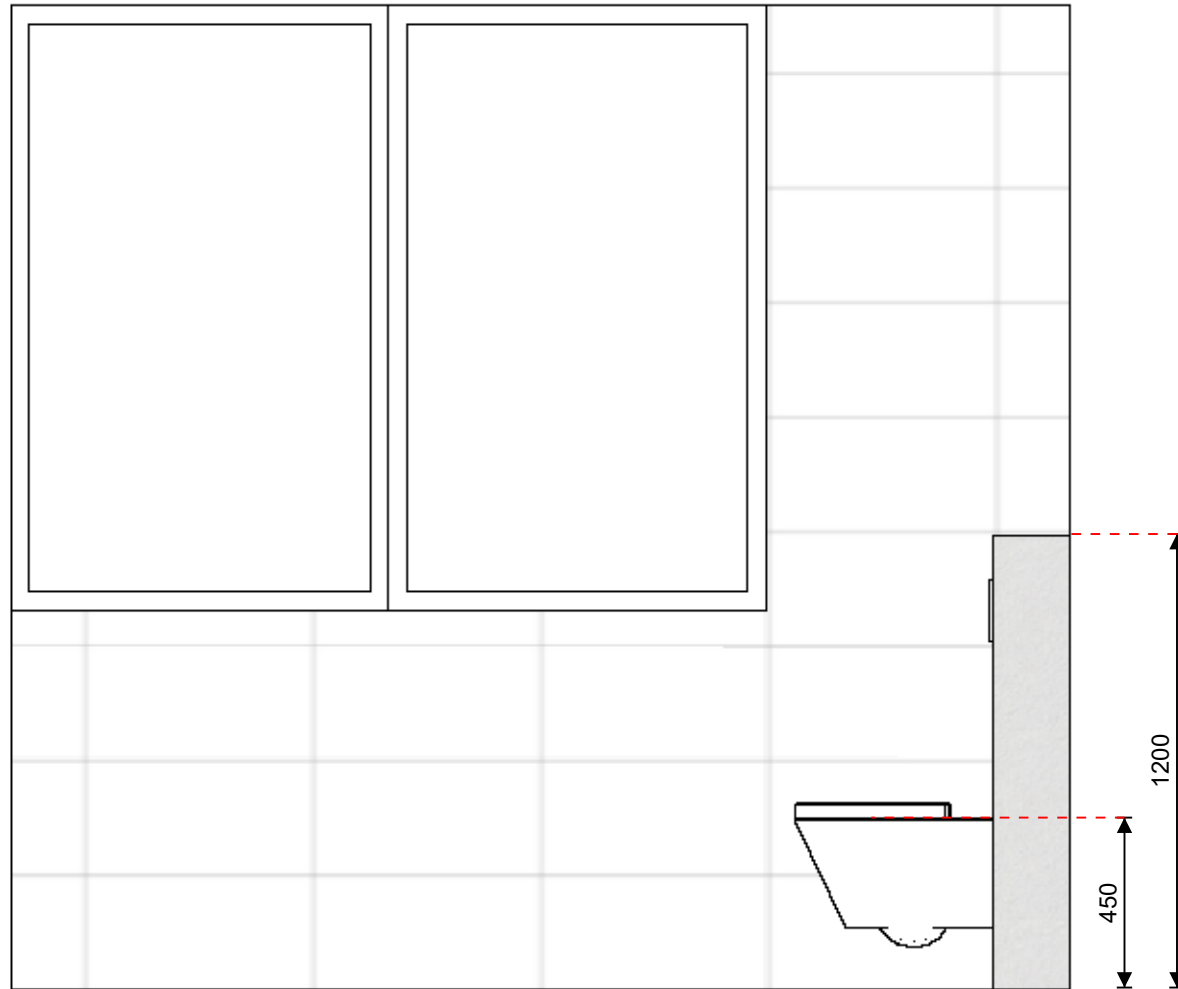

Gewijzigd op:7-11-2022


Project: Badkamer Verdieping

Omschrijving: Nieuw aanzicht

Schaal 1:20

BADKAMER VERDIEPING

Maten en kleuren zijn slechts een indicatie. Aan deze tekening kunnen geen rechten worden ontleend.

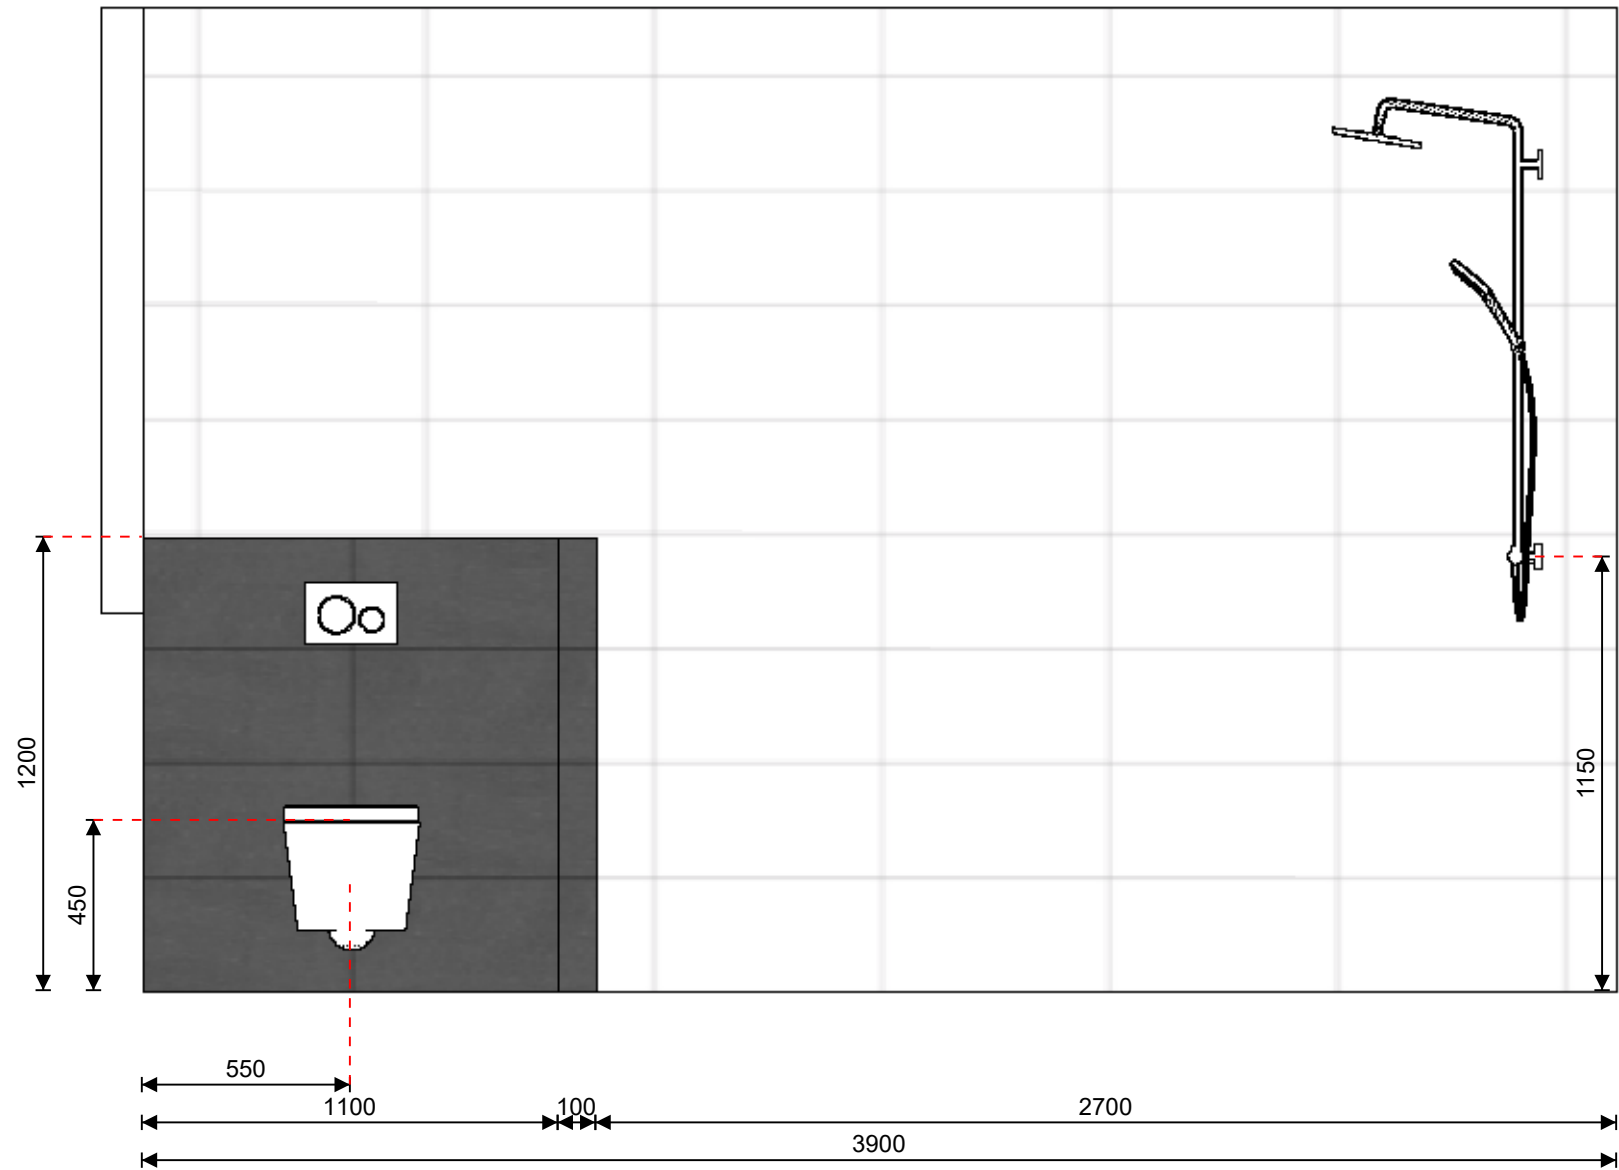

Gewijzigd op:7-11-2022


Project: Badkamer Verdieping

BADKAMER VERDIEPING

Omschrijving: Nieuw aanzicht

Schaal 1:20

Maten en kleuren zijn slechts een indicatie. Aan deze tekening kunnen geen rechten worden ontleend.

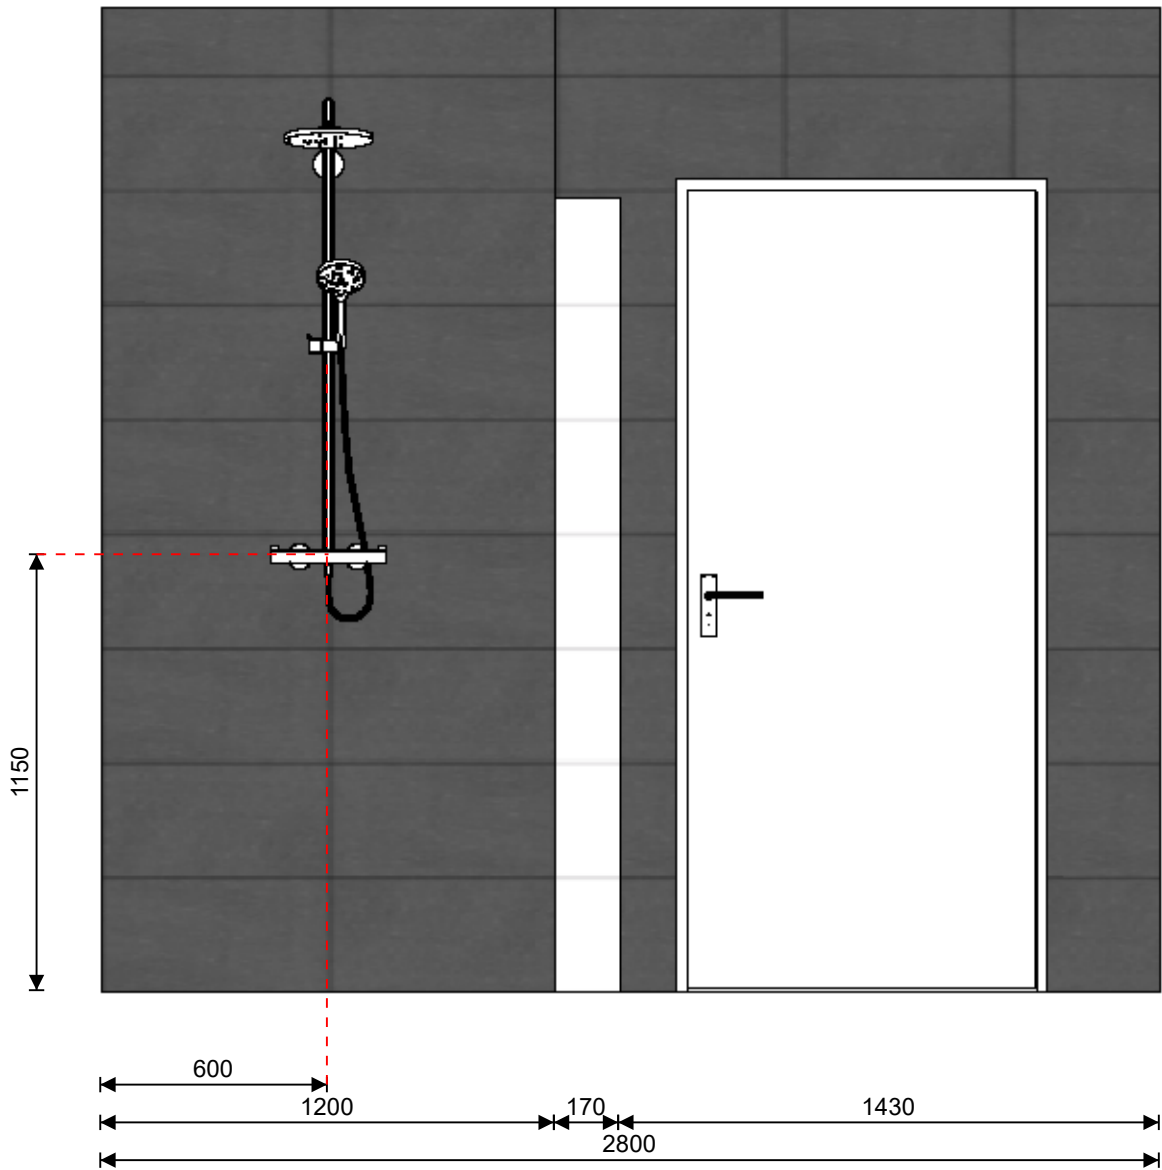

Gewijzigd op:7-11-2022


Project: Badkamer Verdieping

BADKAMER VERDIEPING

Omschrijving: Nieuw aanzicht

Schaal 1:20

Maten en kleuren zijn slechts een indicatie. Aan deze tekening kunnen geen rechten worden ontleend.

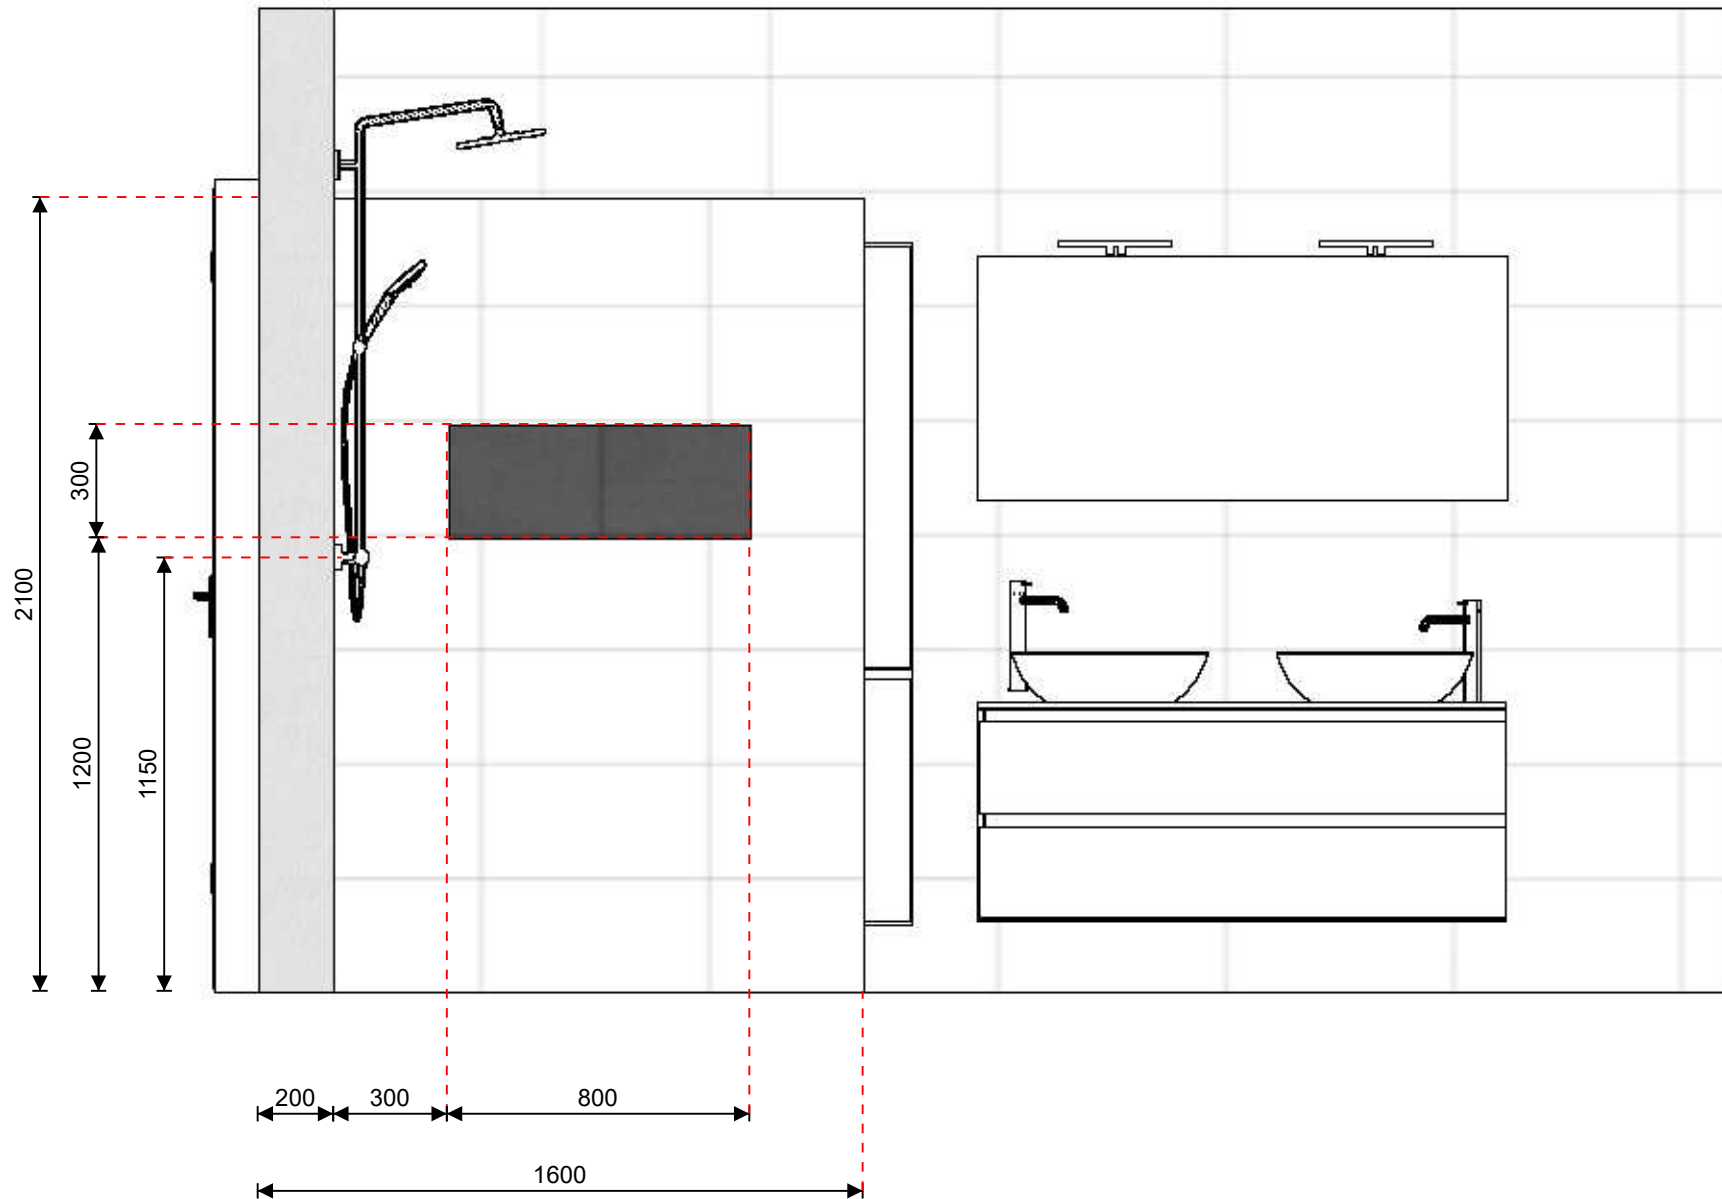

Gewijzigd op:7-11-2022


Project: Badkamer Verdieping

Omschrijving: Nieuw aanzicht

Schaal 1:20

BADKAMER VERDIEPING

Maten en kleuren zijn slechts een indicatie. Aan deze tekening kunnen geen rechten worden ontleend.

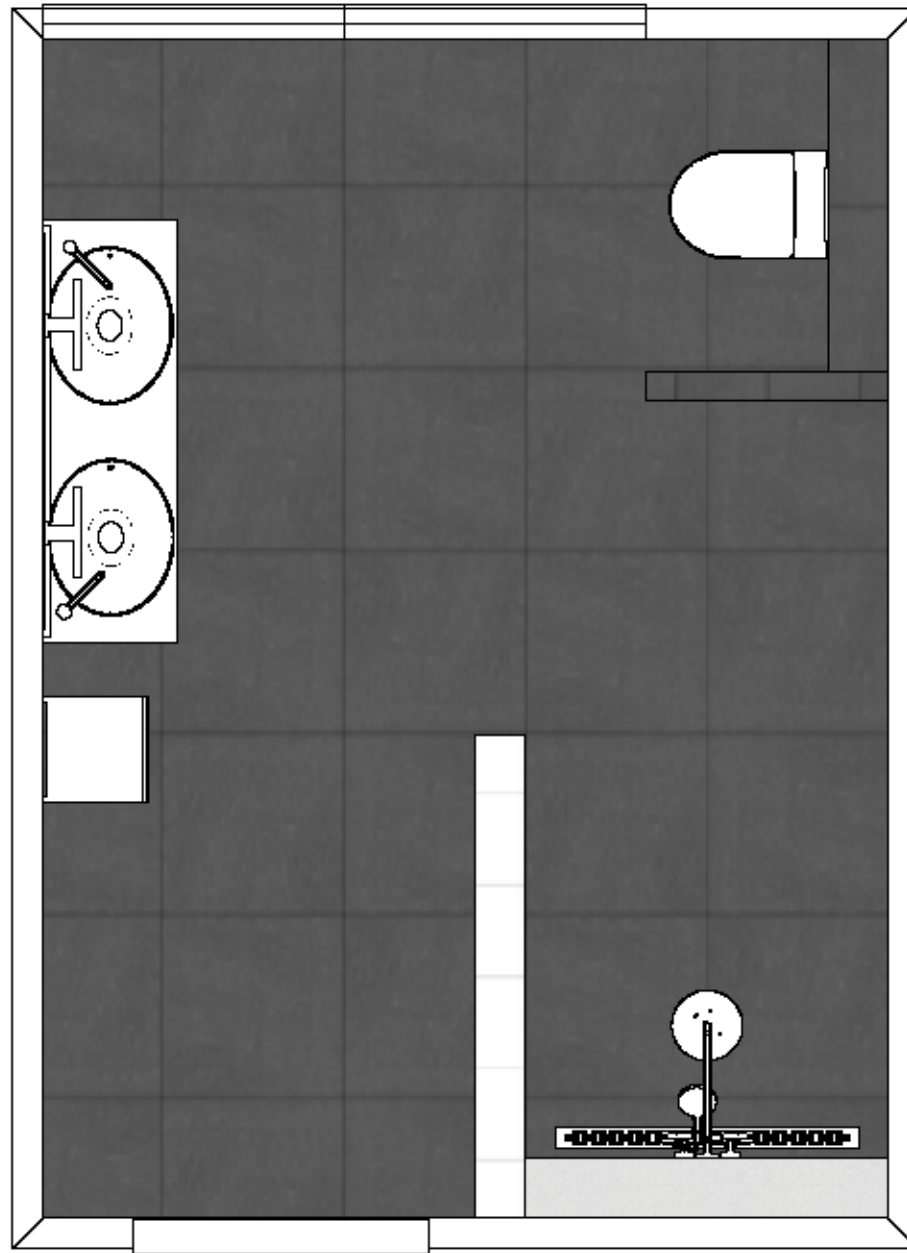

Gewijzigd op:7-11-2022

Project: Badkamer Verdieping

Omschrijving: Bovenaanzicht

Schaal 1:25

BADKAMER VERDIEPING

Maten en kleuren zijn slechts een indicatie. Aan deze tekening kunnen geen rechten worden ontleend.