



**PS- isolatievloer Ro=3.7**  
volgens  
voorschriften

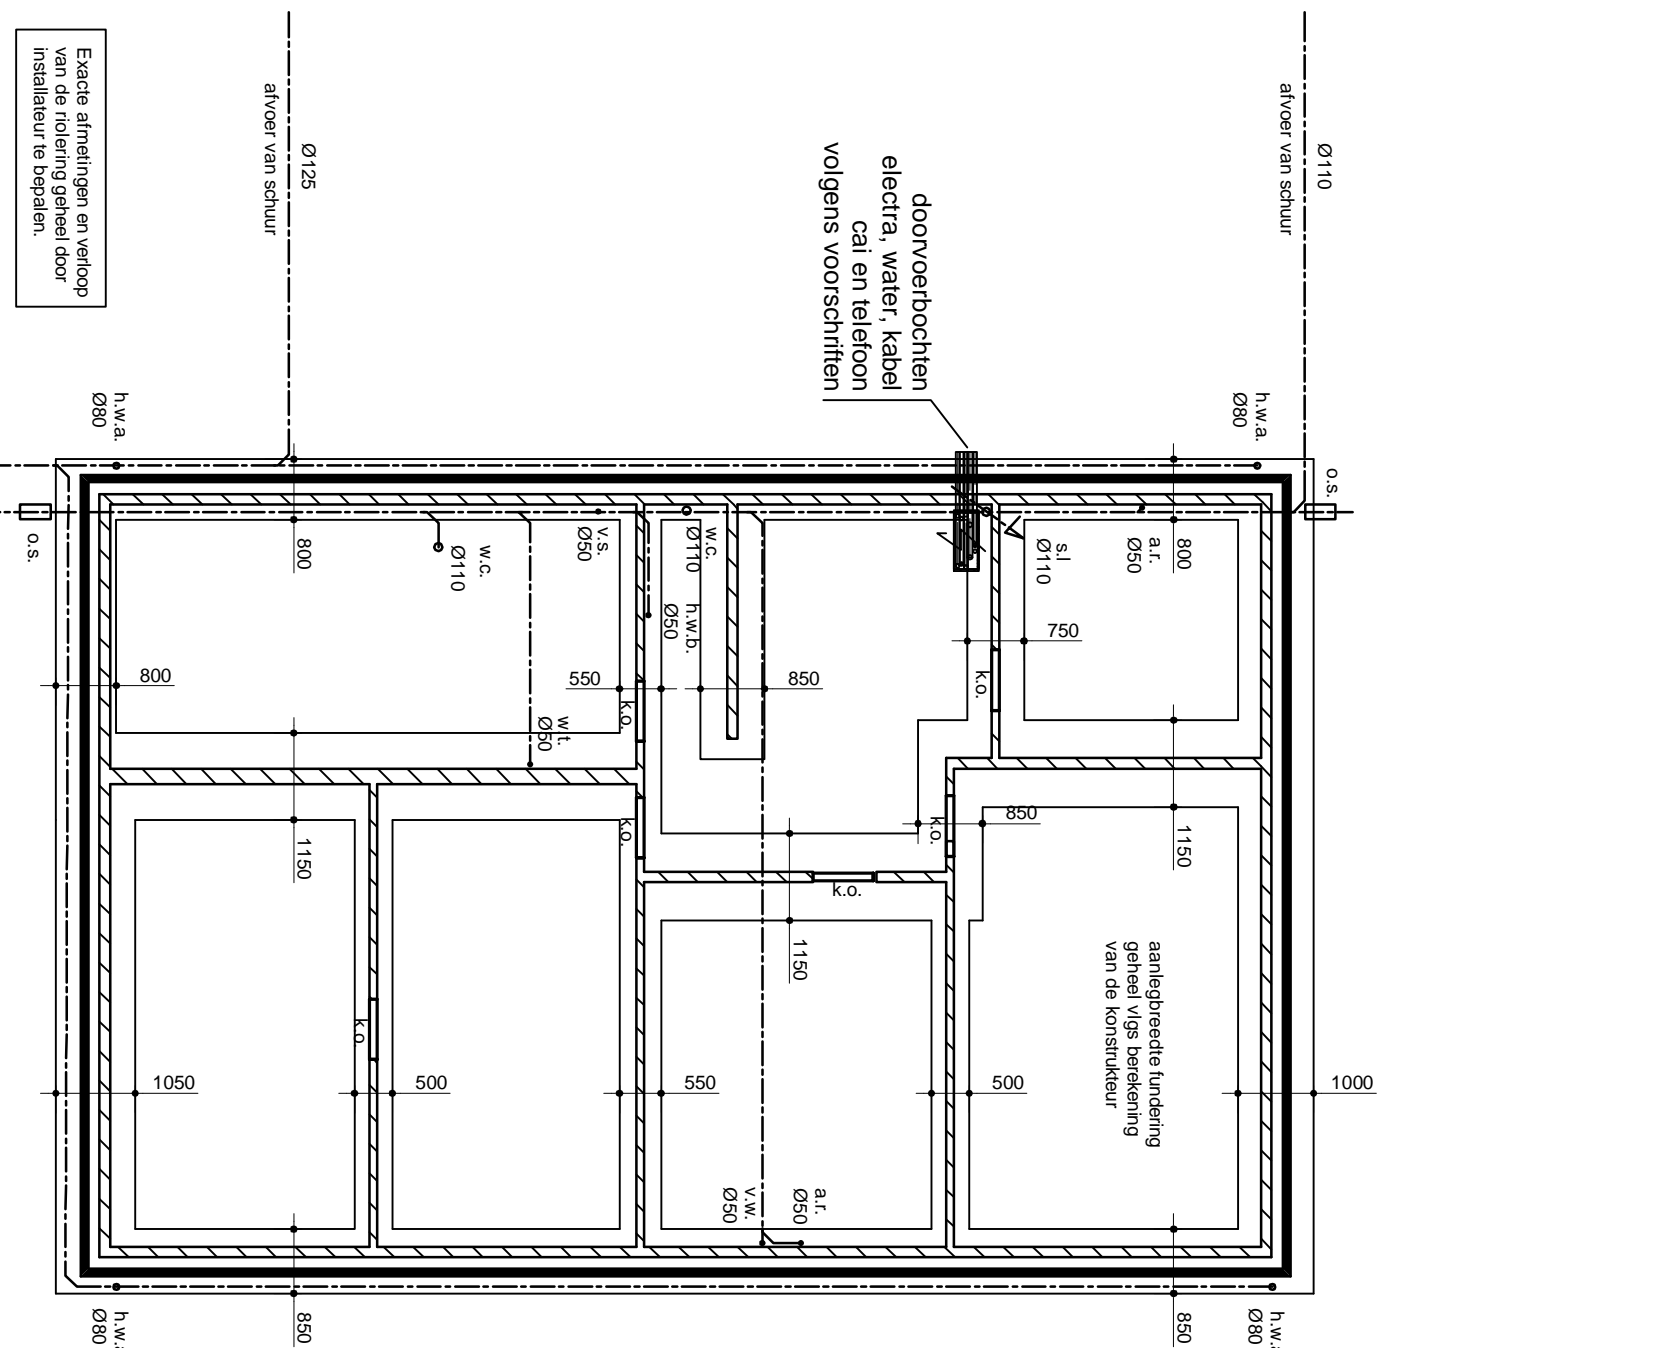


Oppervlakte vloeroppervlakte	200 m <sup>2</sup>

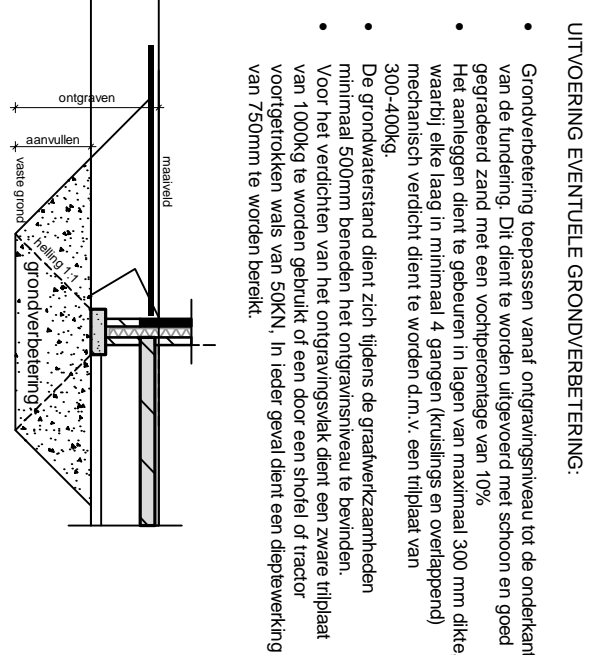



**begane grondvloer**

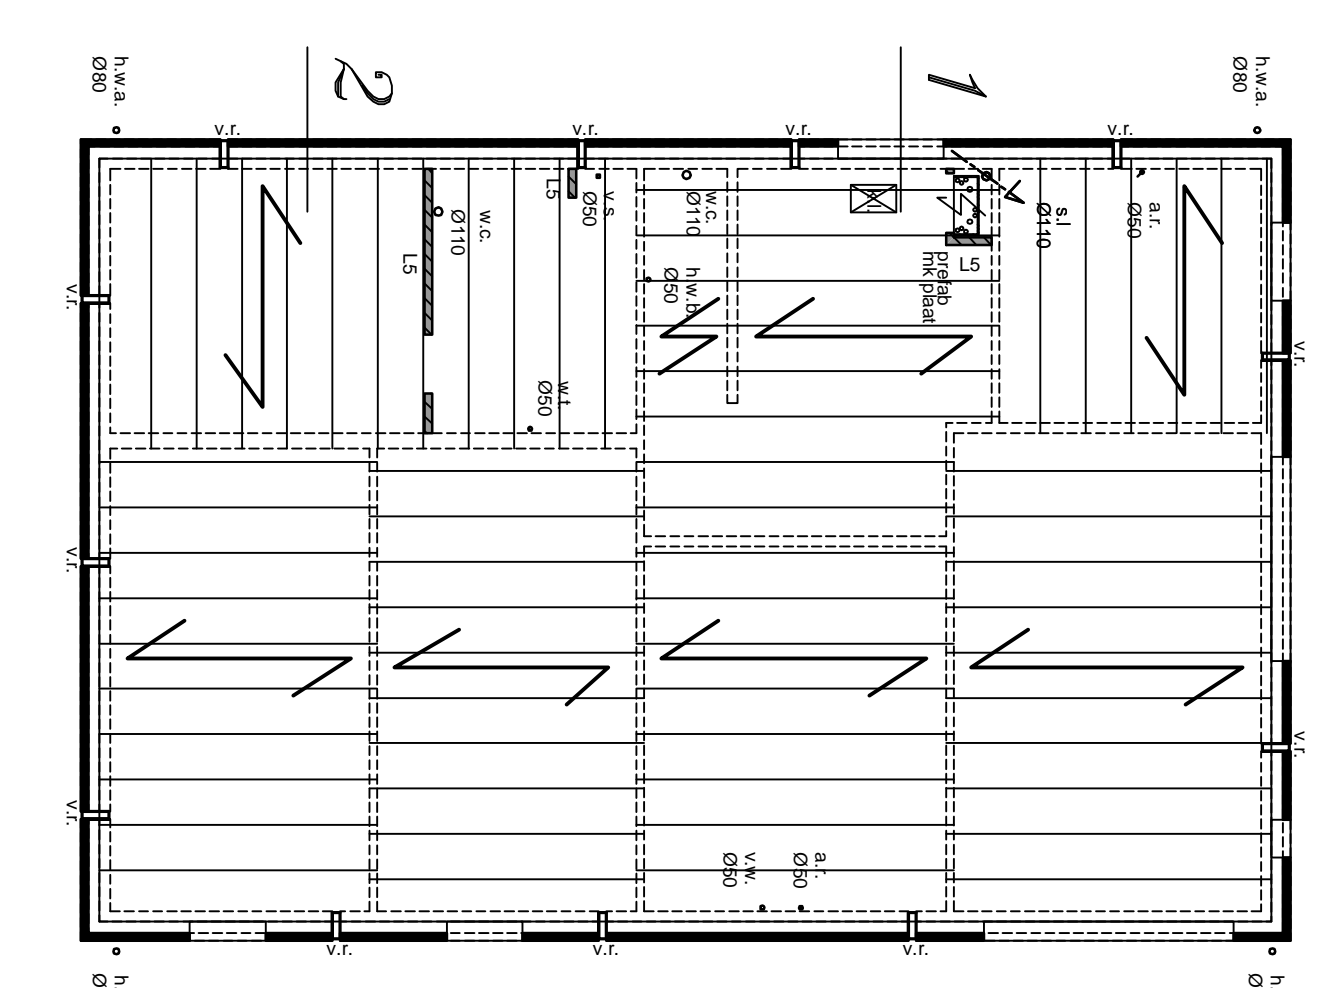




Rekening houden met de scheidingsvloer van de verdiepingvloer die 230mm dik is.

**Breedplaatvloer volgens voorschriften**

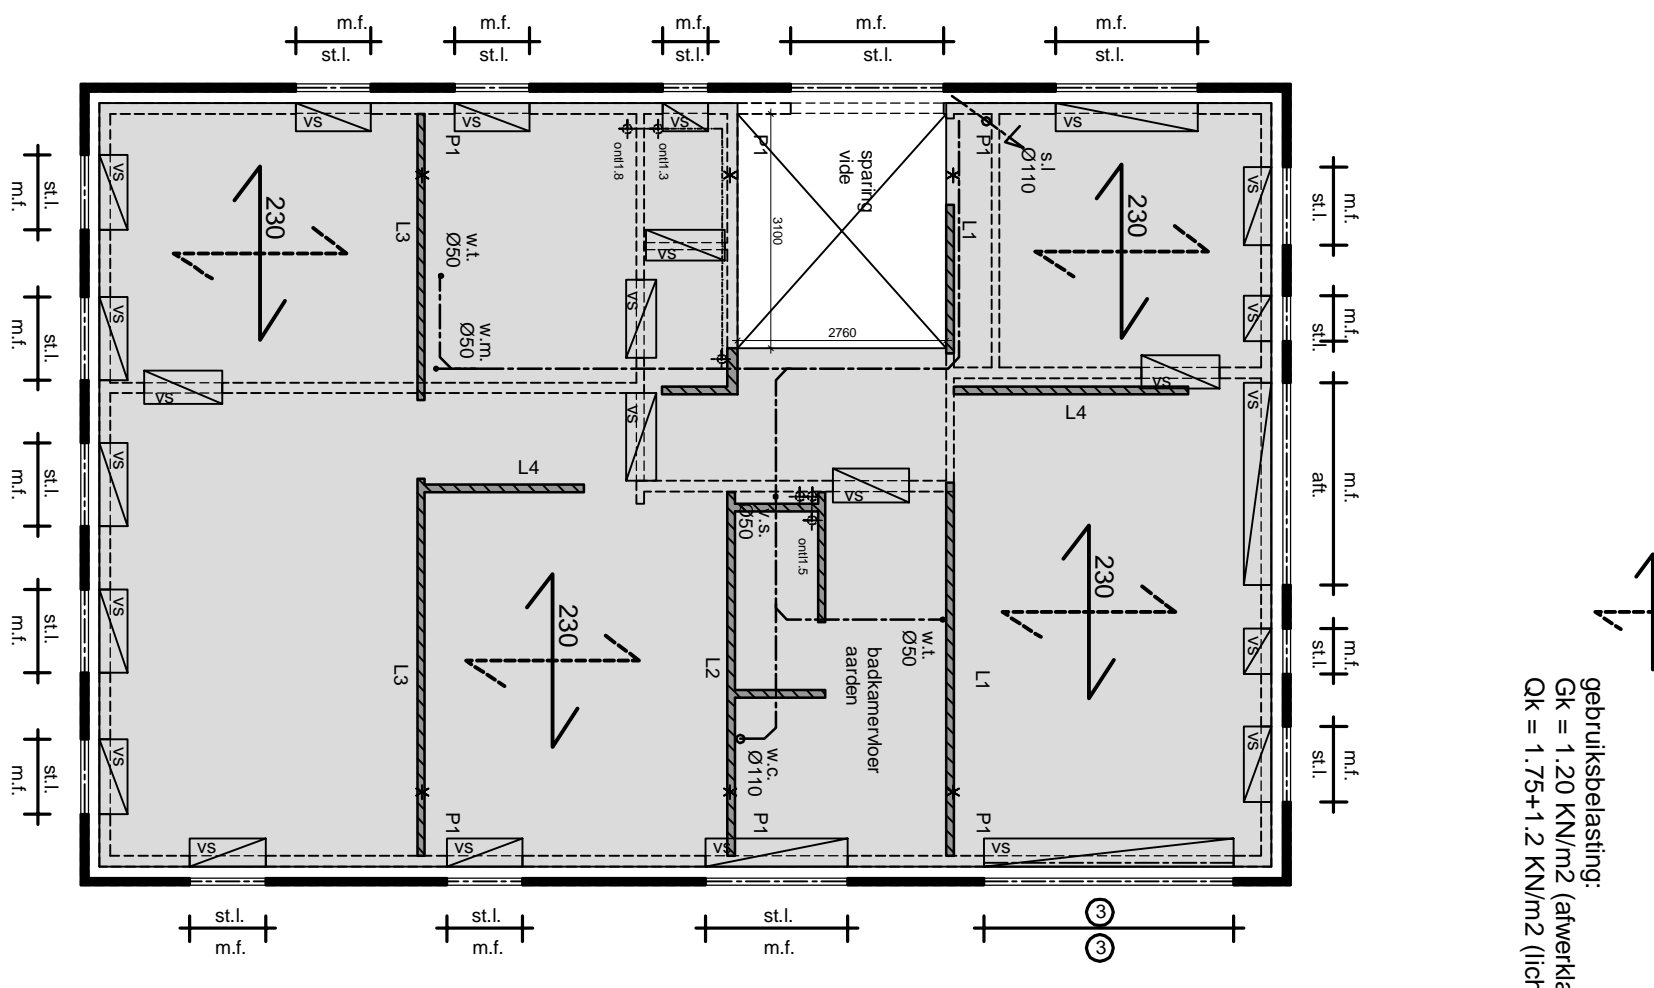



Rekening houden met de scheidingsvloer van de begane grondvloer die 230mm dik is.

**verdiepingvloer**

